
 REPUBBLICA ITALIANA  
 REGIONE SICILIANA  
 ASSESSORATO DEI BENI CULTURALI E DELL'IDENTITÀ SICILIANA  
 DIPARTIMENTO DEI BENI CULTURALI E DELL'IDENTITÀ SICILIANA  
 POLO REGIONALE DI PALERMO - MUSEI ED I PARCHI ARCHEOLOGICI  
 MUSEO ARCHEOLOGICO ANTONINO SALINAS

**"OPERE DI ALLESTIMENTO ED INNOVAZIONE  
 TECNOLOGICA PER LA COMUNICAZIONE DEL  
 PATRIMONIO DEL MUSEO ANTONINO SALINAS DI PALERMO"**

PATTO PER IL SUD - ERAN N. 201 DEL 10/09/2016  
 Progetto finanziato dal PRS 2010


<b>B</b>	<b>ELABORAZIONI</b>	<b>AFICI</b>	
<b>B.2</b>	<b>Planimetria allestita</b>	<b>primo piano</b>	

Gruppo di Progettazione:  
 Arch. Stefano Strano  
 Arch. Pamela Maso  
 Arch. Maria Marcella  
 Coord. Francesco Odisio

Responsabile del Procedimento:  
 Arch. Carmelo Bernardo

Il Direttore del Polo  
 Dott. ssa Francesca Spadonia

Palermo.

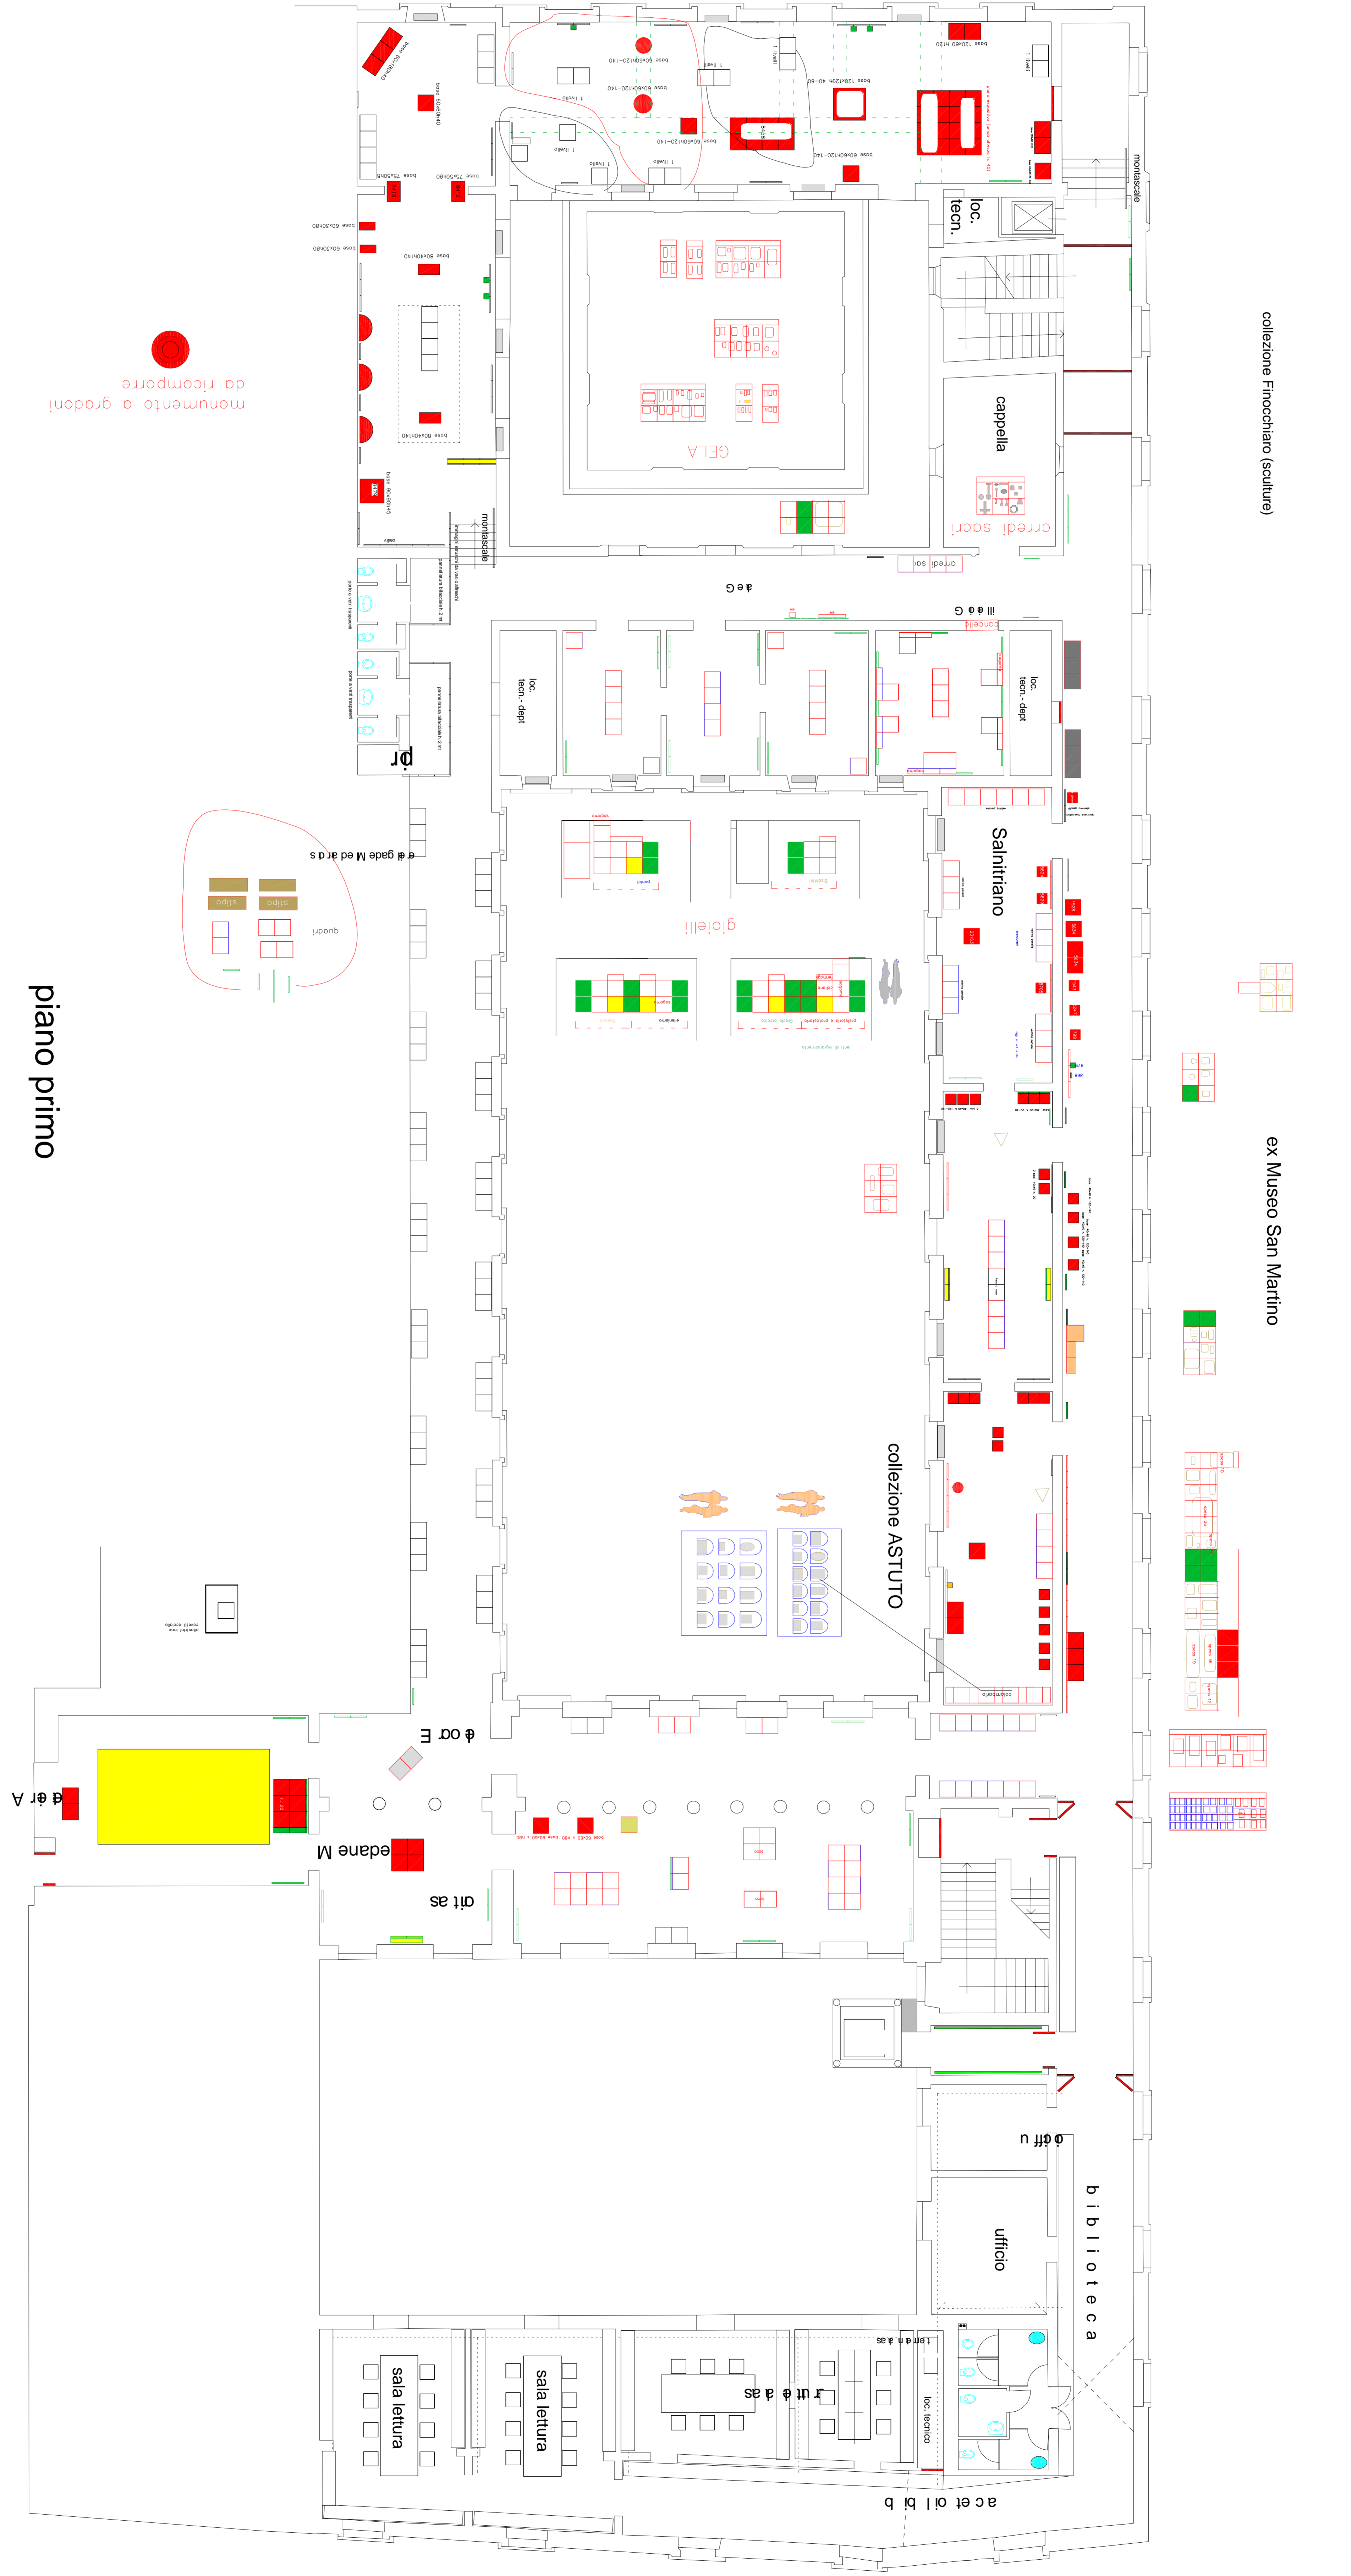

piano primo